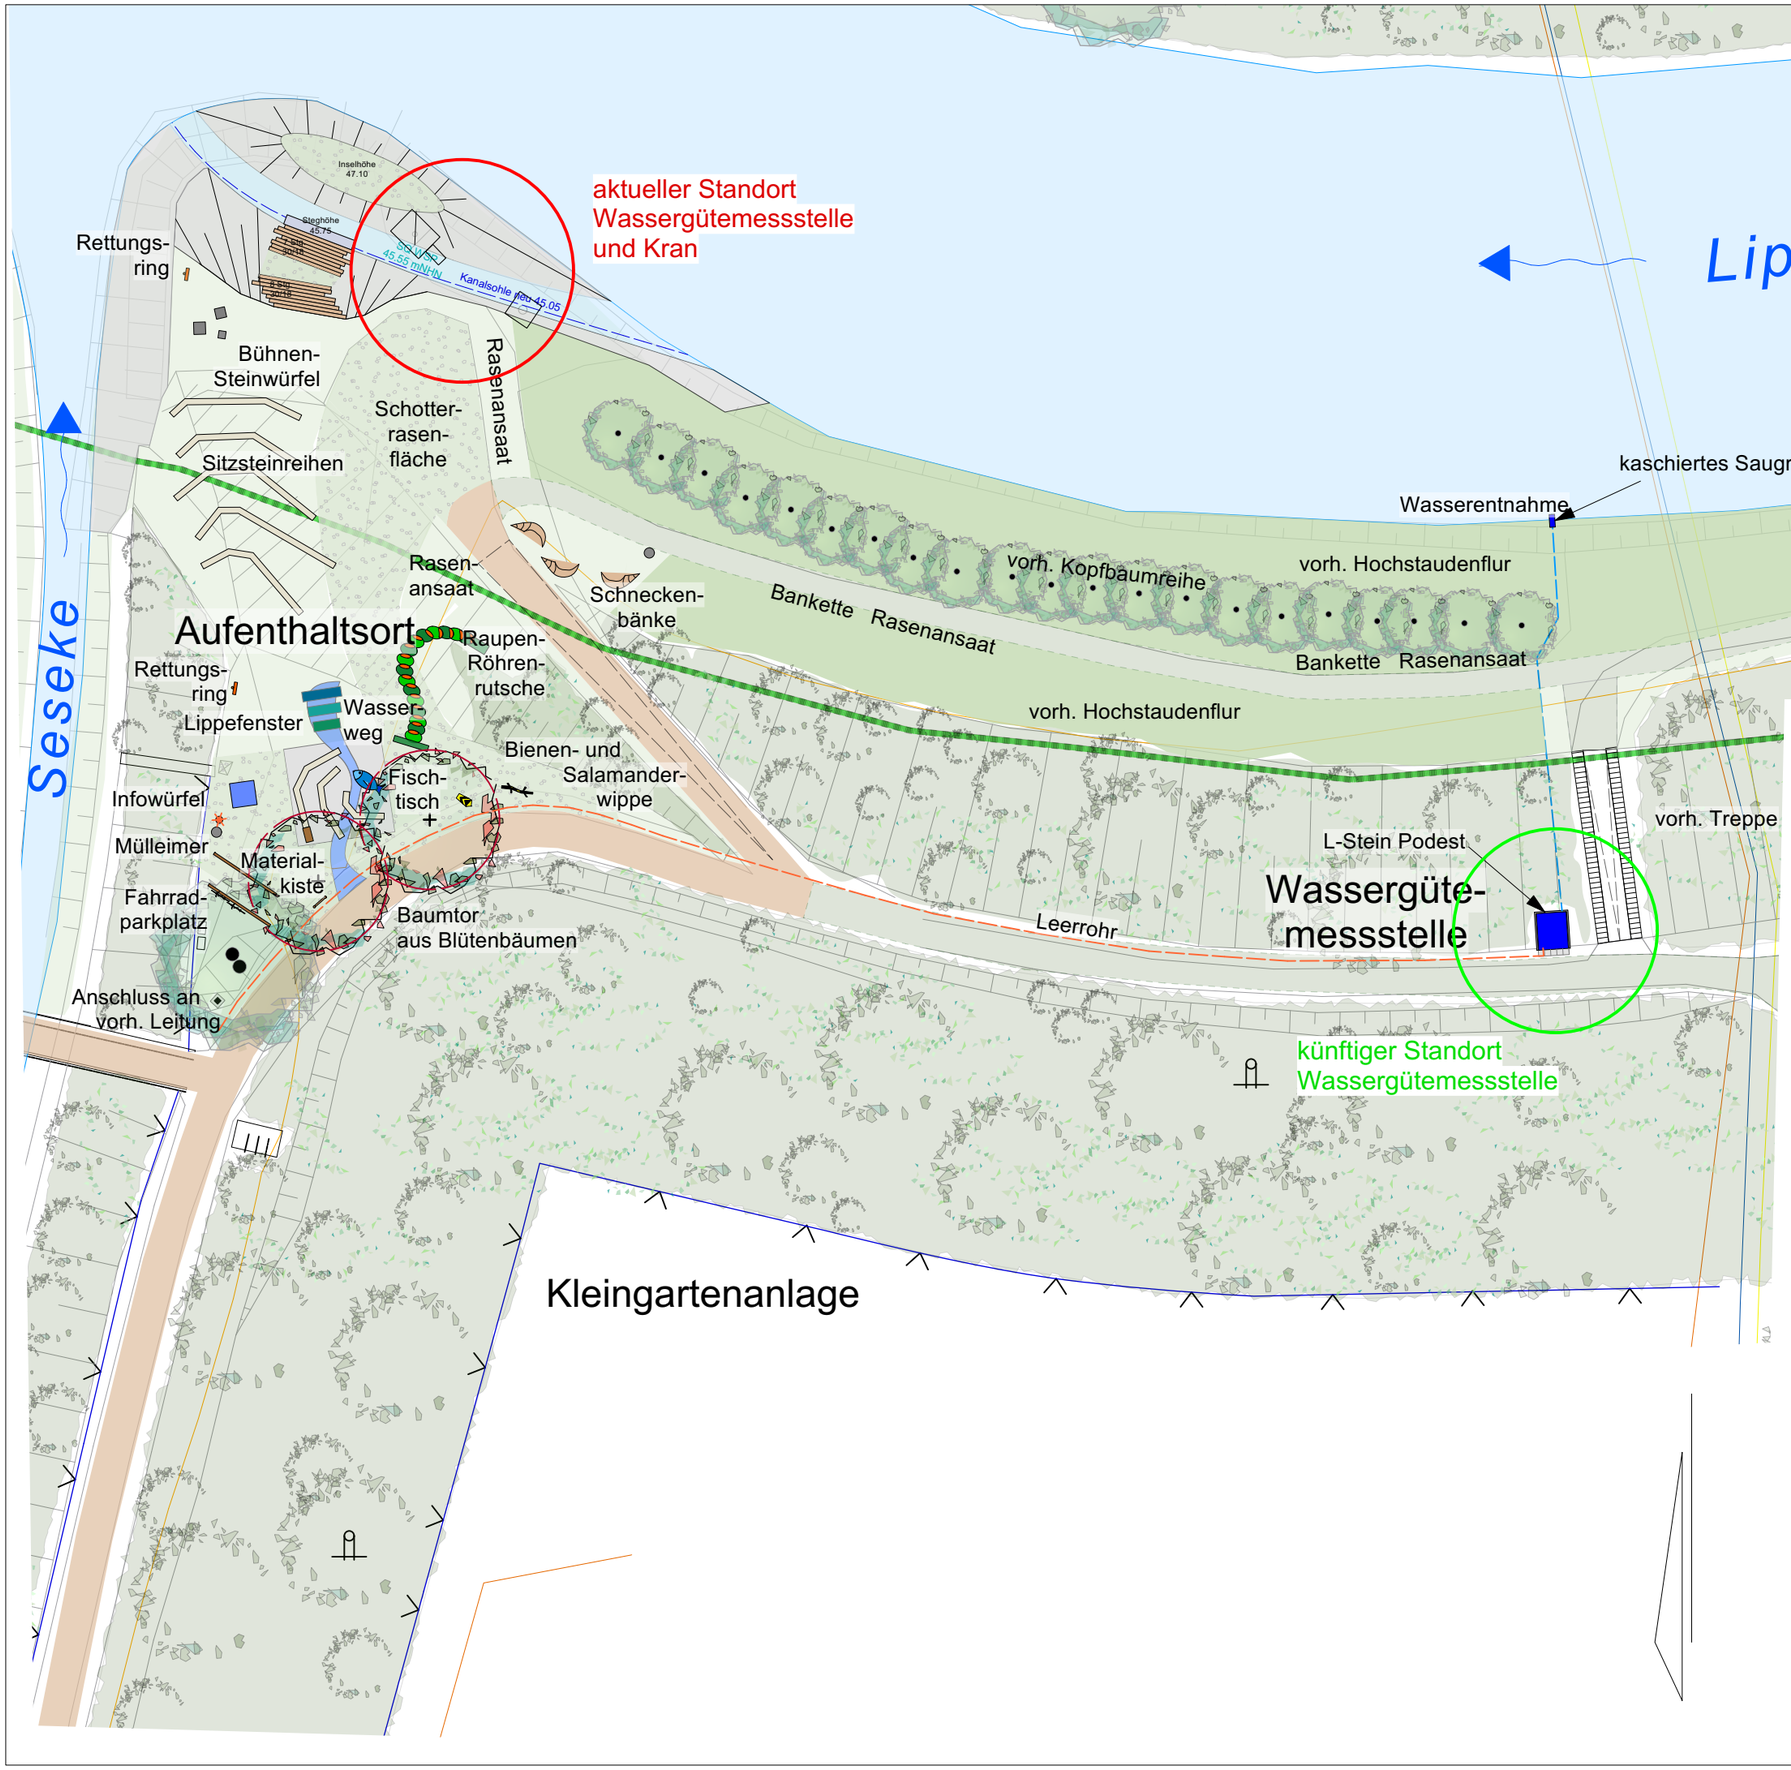

a	Ausstattung; SQ WSP	18.01.26	EP	
Index	Ergänzung bzw. Änderung:	Datum:	Gez.:	Gepr.:

Planung:

ROLF TESCHNER, **DIPL.-ING.**
LANDSCHAFTSARCHITEKT AKNW
WAGNERSTRASSE 17 48249 DÜLMEN
FON: 02594 - 7347 FAX: 02594 - 86539
e-mail: info@rolf-teschner.de

Plan Nr.: 21.010 / 22	Index: a	Maßstab: M 1 : 500
Bearbeiter: RT / ABG	Plan Gr.: DIN A3	Datum: 09.12.2024

Für die Planung:

Gez.:		
Gepr.:		

Emschergenossenschaft
Lippeverband

Wassermanagement planung / Bau
Geschäftsbereich Planung / Bau
Abteilung Ingenieurtechnik Bau

EGLV

Blaues Klassenzimmer Lünen
Entdeckerort an der Lippe

Standort Wassergütemessstelle

Maßstab:	1 : 500
Projekt Nr.:	21.010
DMS Nr.:	
Plan Nr. / Index:	22

Dülmen, 09.12.2024

Anhang: