


## Schulhof

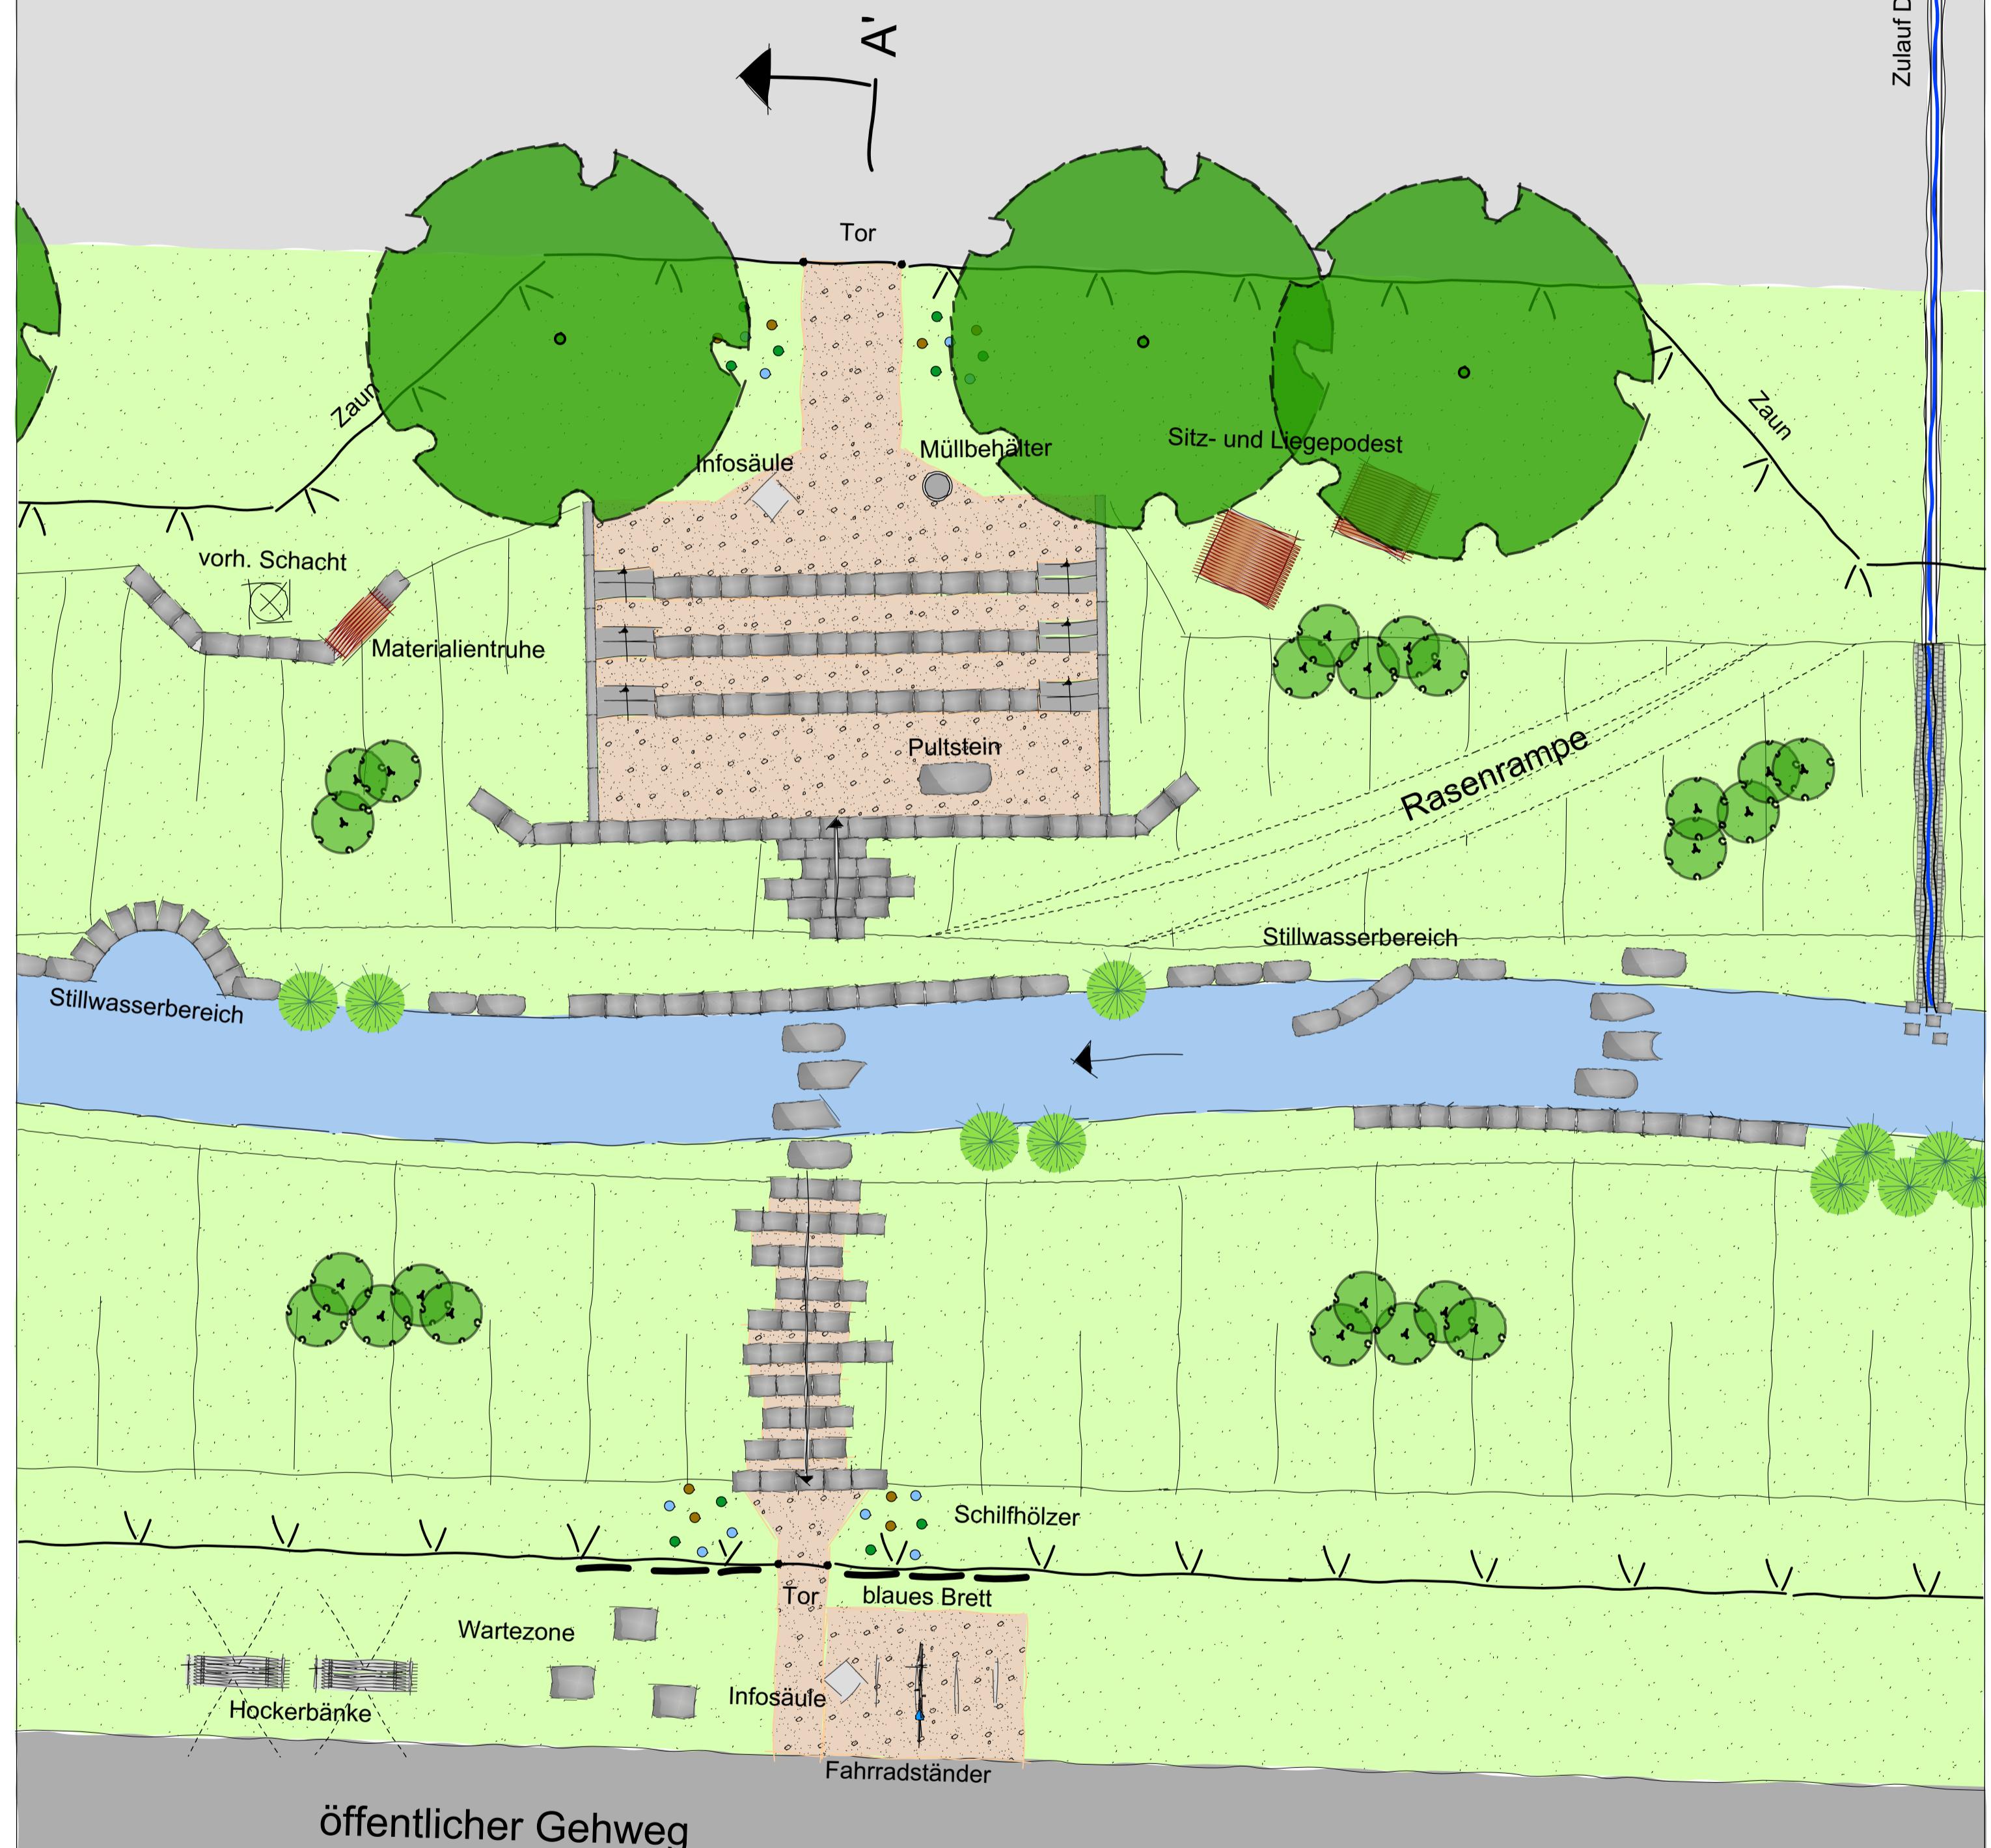

<b>BAUHERR:</b>	Lippeverband Kronprinzenstr. 24 45128 Essen		
<b>PROJEKT:</b>	Blaues Klassenzimmer, Hamm		
<b>PLANART:</b>	Vorentwurf var.1		
PLANNR.:	17.025 / 11.1	INDEX:	DATUM: 14.05.2019
BEARBEITER:	RT / HBM	PLANR.:	DIN A2 MASSTAB: 1:100
<b>ROLF TESCHNER,</b>	<b>DIPL.-ING.</b>		
LANDSCHAFTSARCHITEKT	AKNW		
WAGNERSTRASSE 17	48249 DÜLMEN		
FON: 02594 - 7347	FAX: 02594 - 86539		
e-mail:	info @ rolf-teschner.de		





