
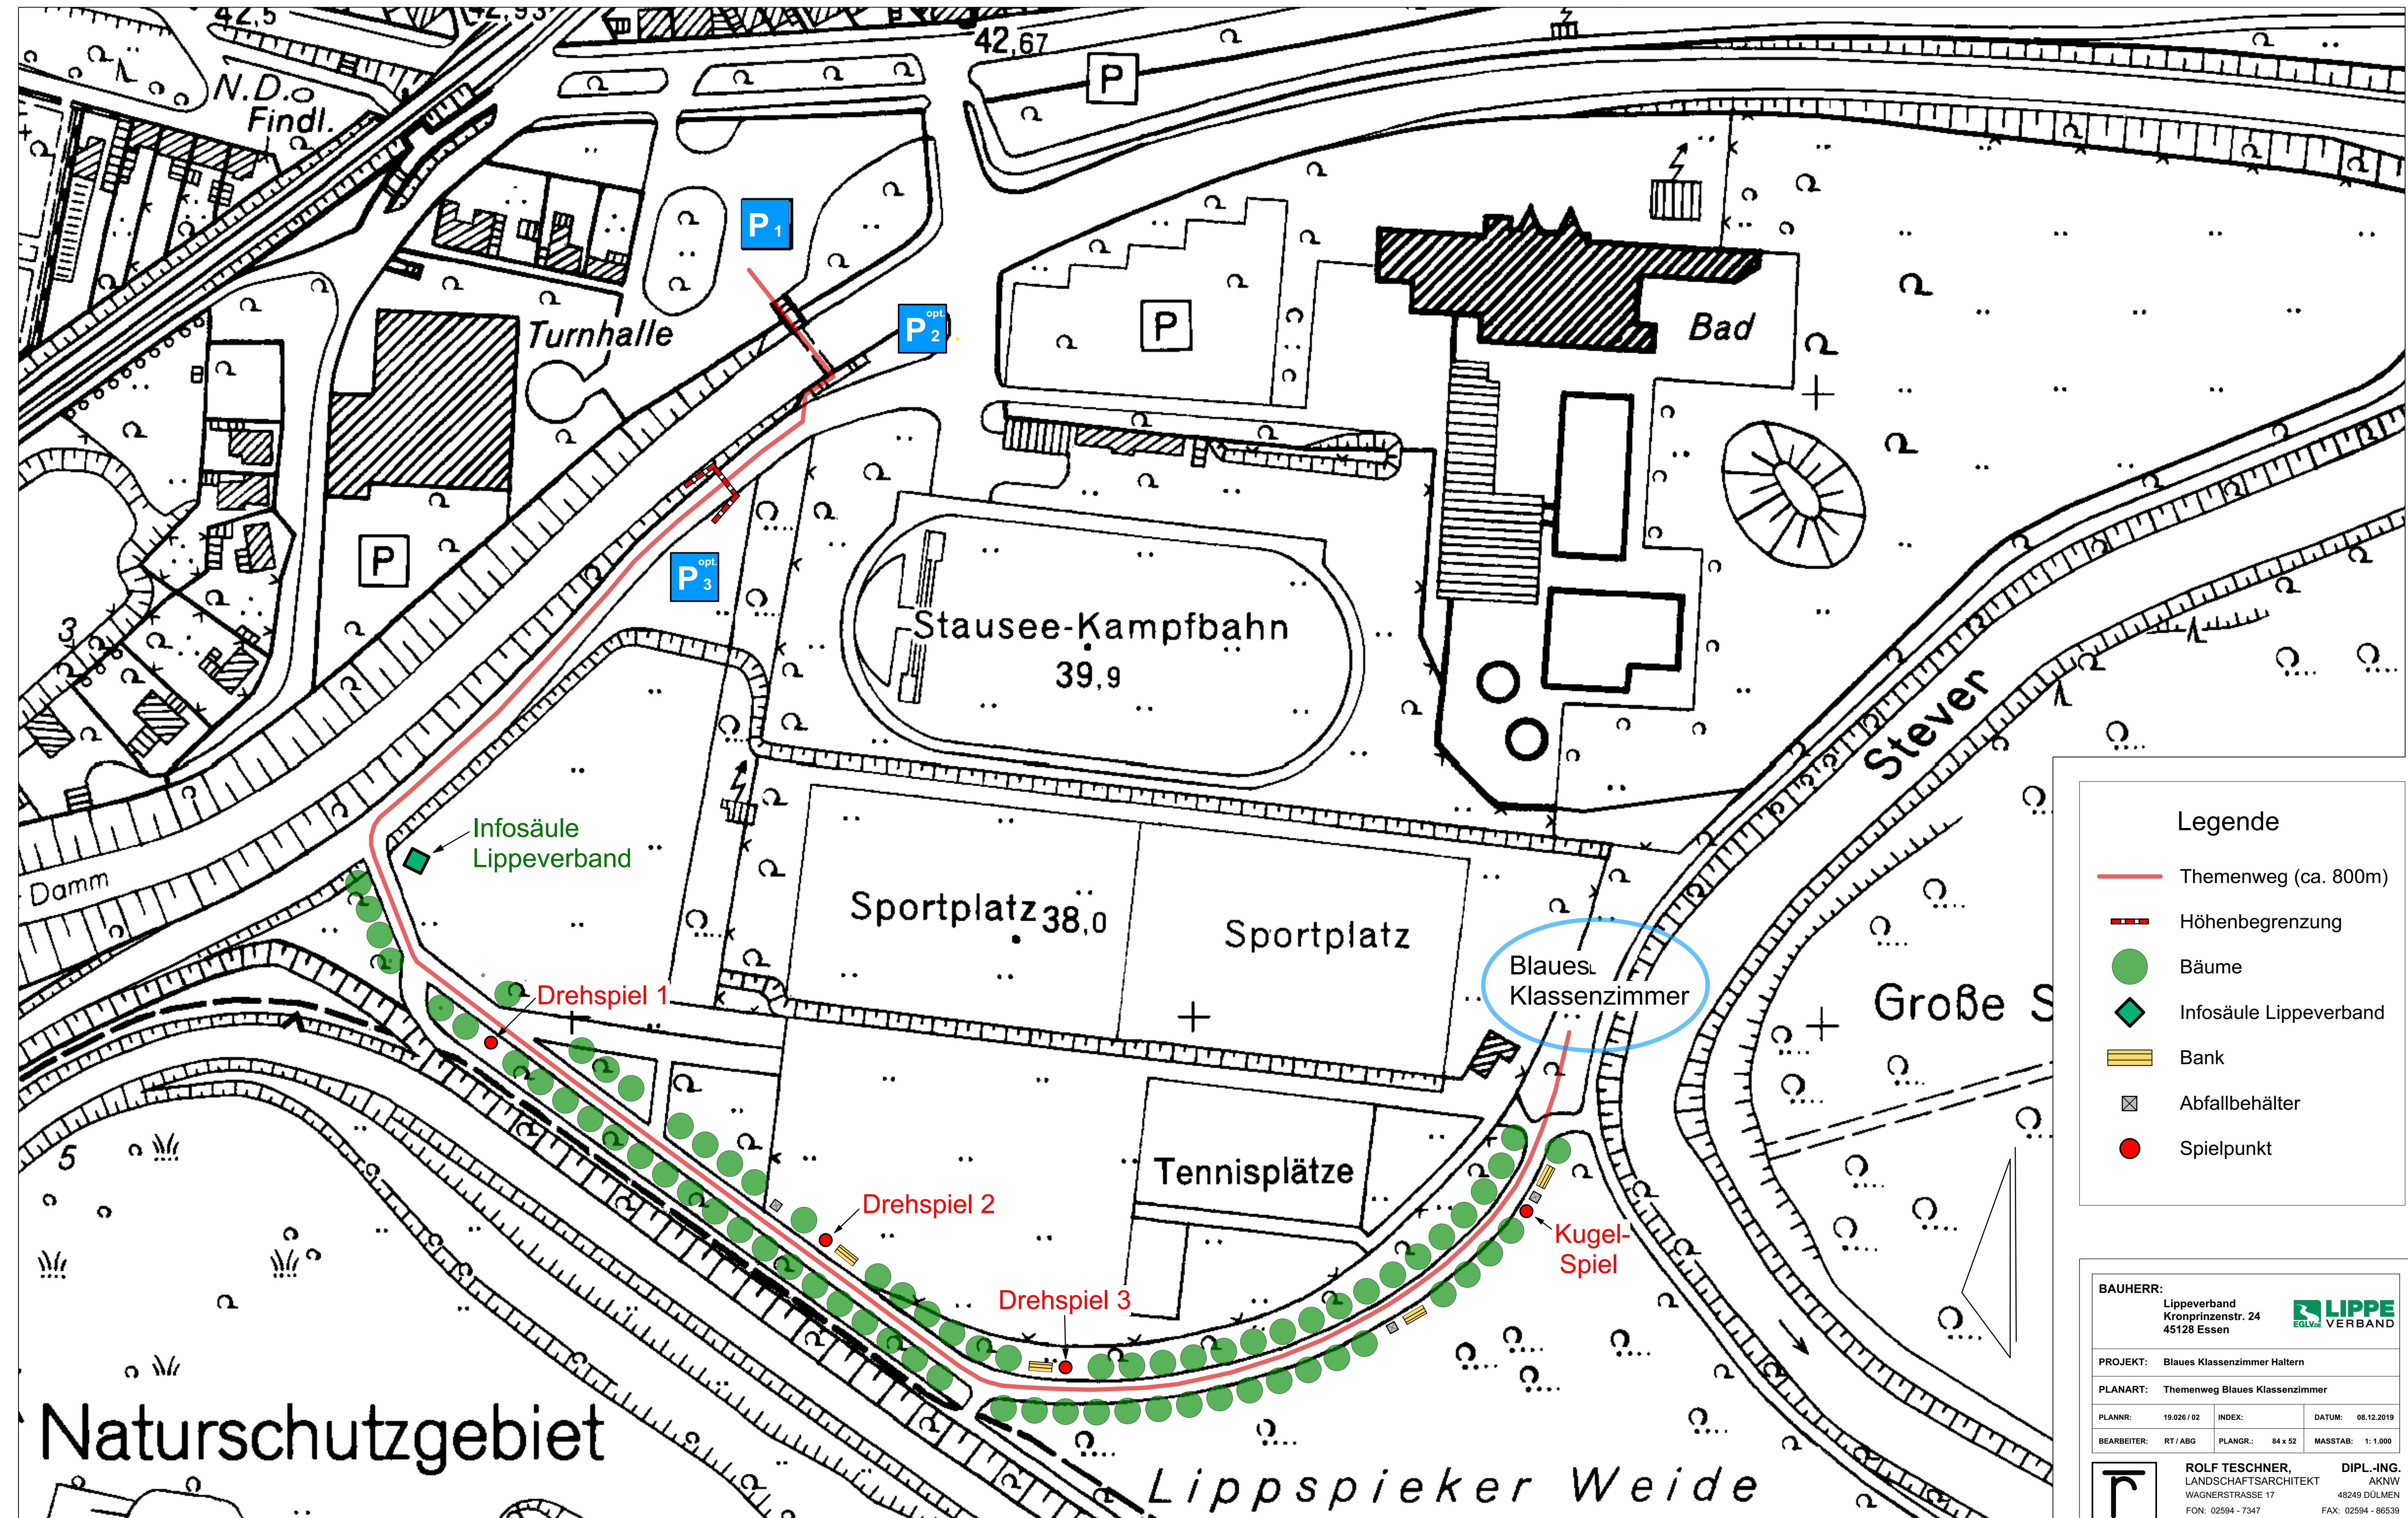


Themenweg Blaues Klassenzimmer Haltern

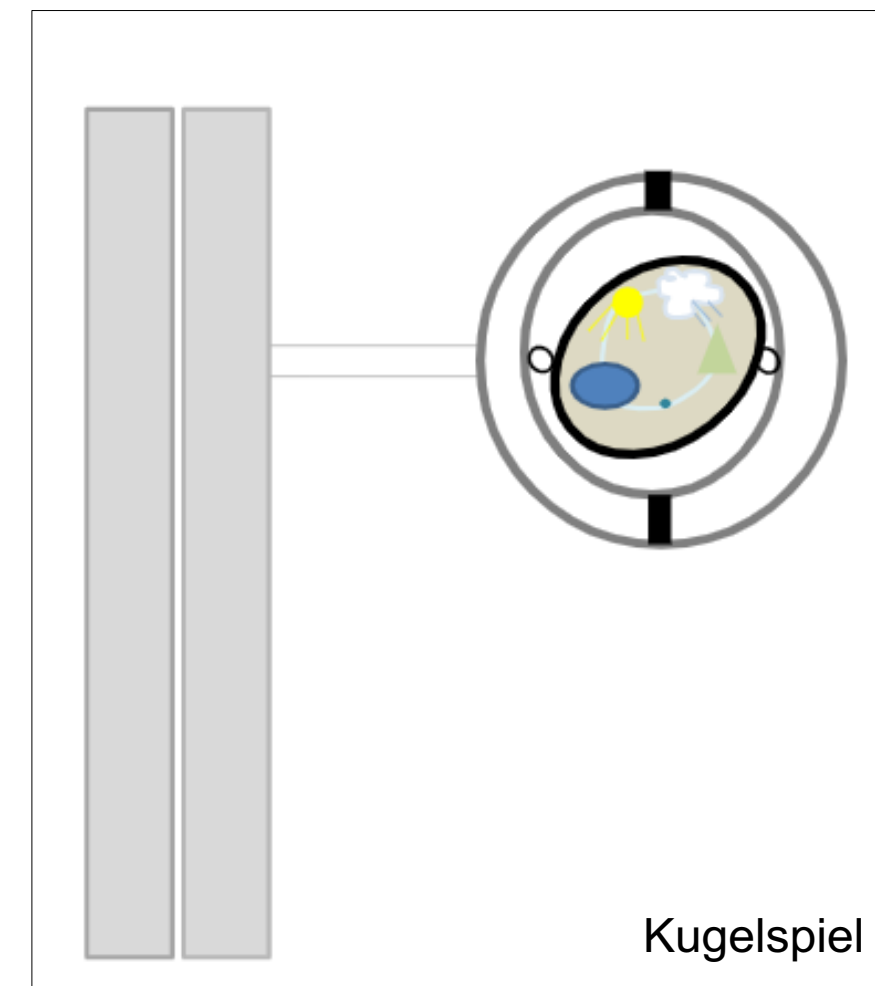

- Legende**
- Themenweg (ca. 800m)
 - - - Höhenbegrenzung
 - Bäume
 - ◆ Infosäule Lippeverband
 - ▬ Bank
 - Abfallbehälter
 - Spielpunkt

BAUHERR:
Lippeverband
Kronprinzenstr. 24
45128 Essen

PROJEKT: Blaues Klassenzimmer Haltern


PLANART: Themenweg Blaues Klassenzimmer

PLANNR: 19.026/02 **INDEX:** **DATUM:** 08.12.2019






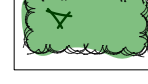
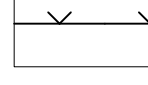

BEARBEITER: RT/ABG **PLANGR:** 04 x 52 **MASSTAB:** 1:1.000

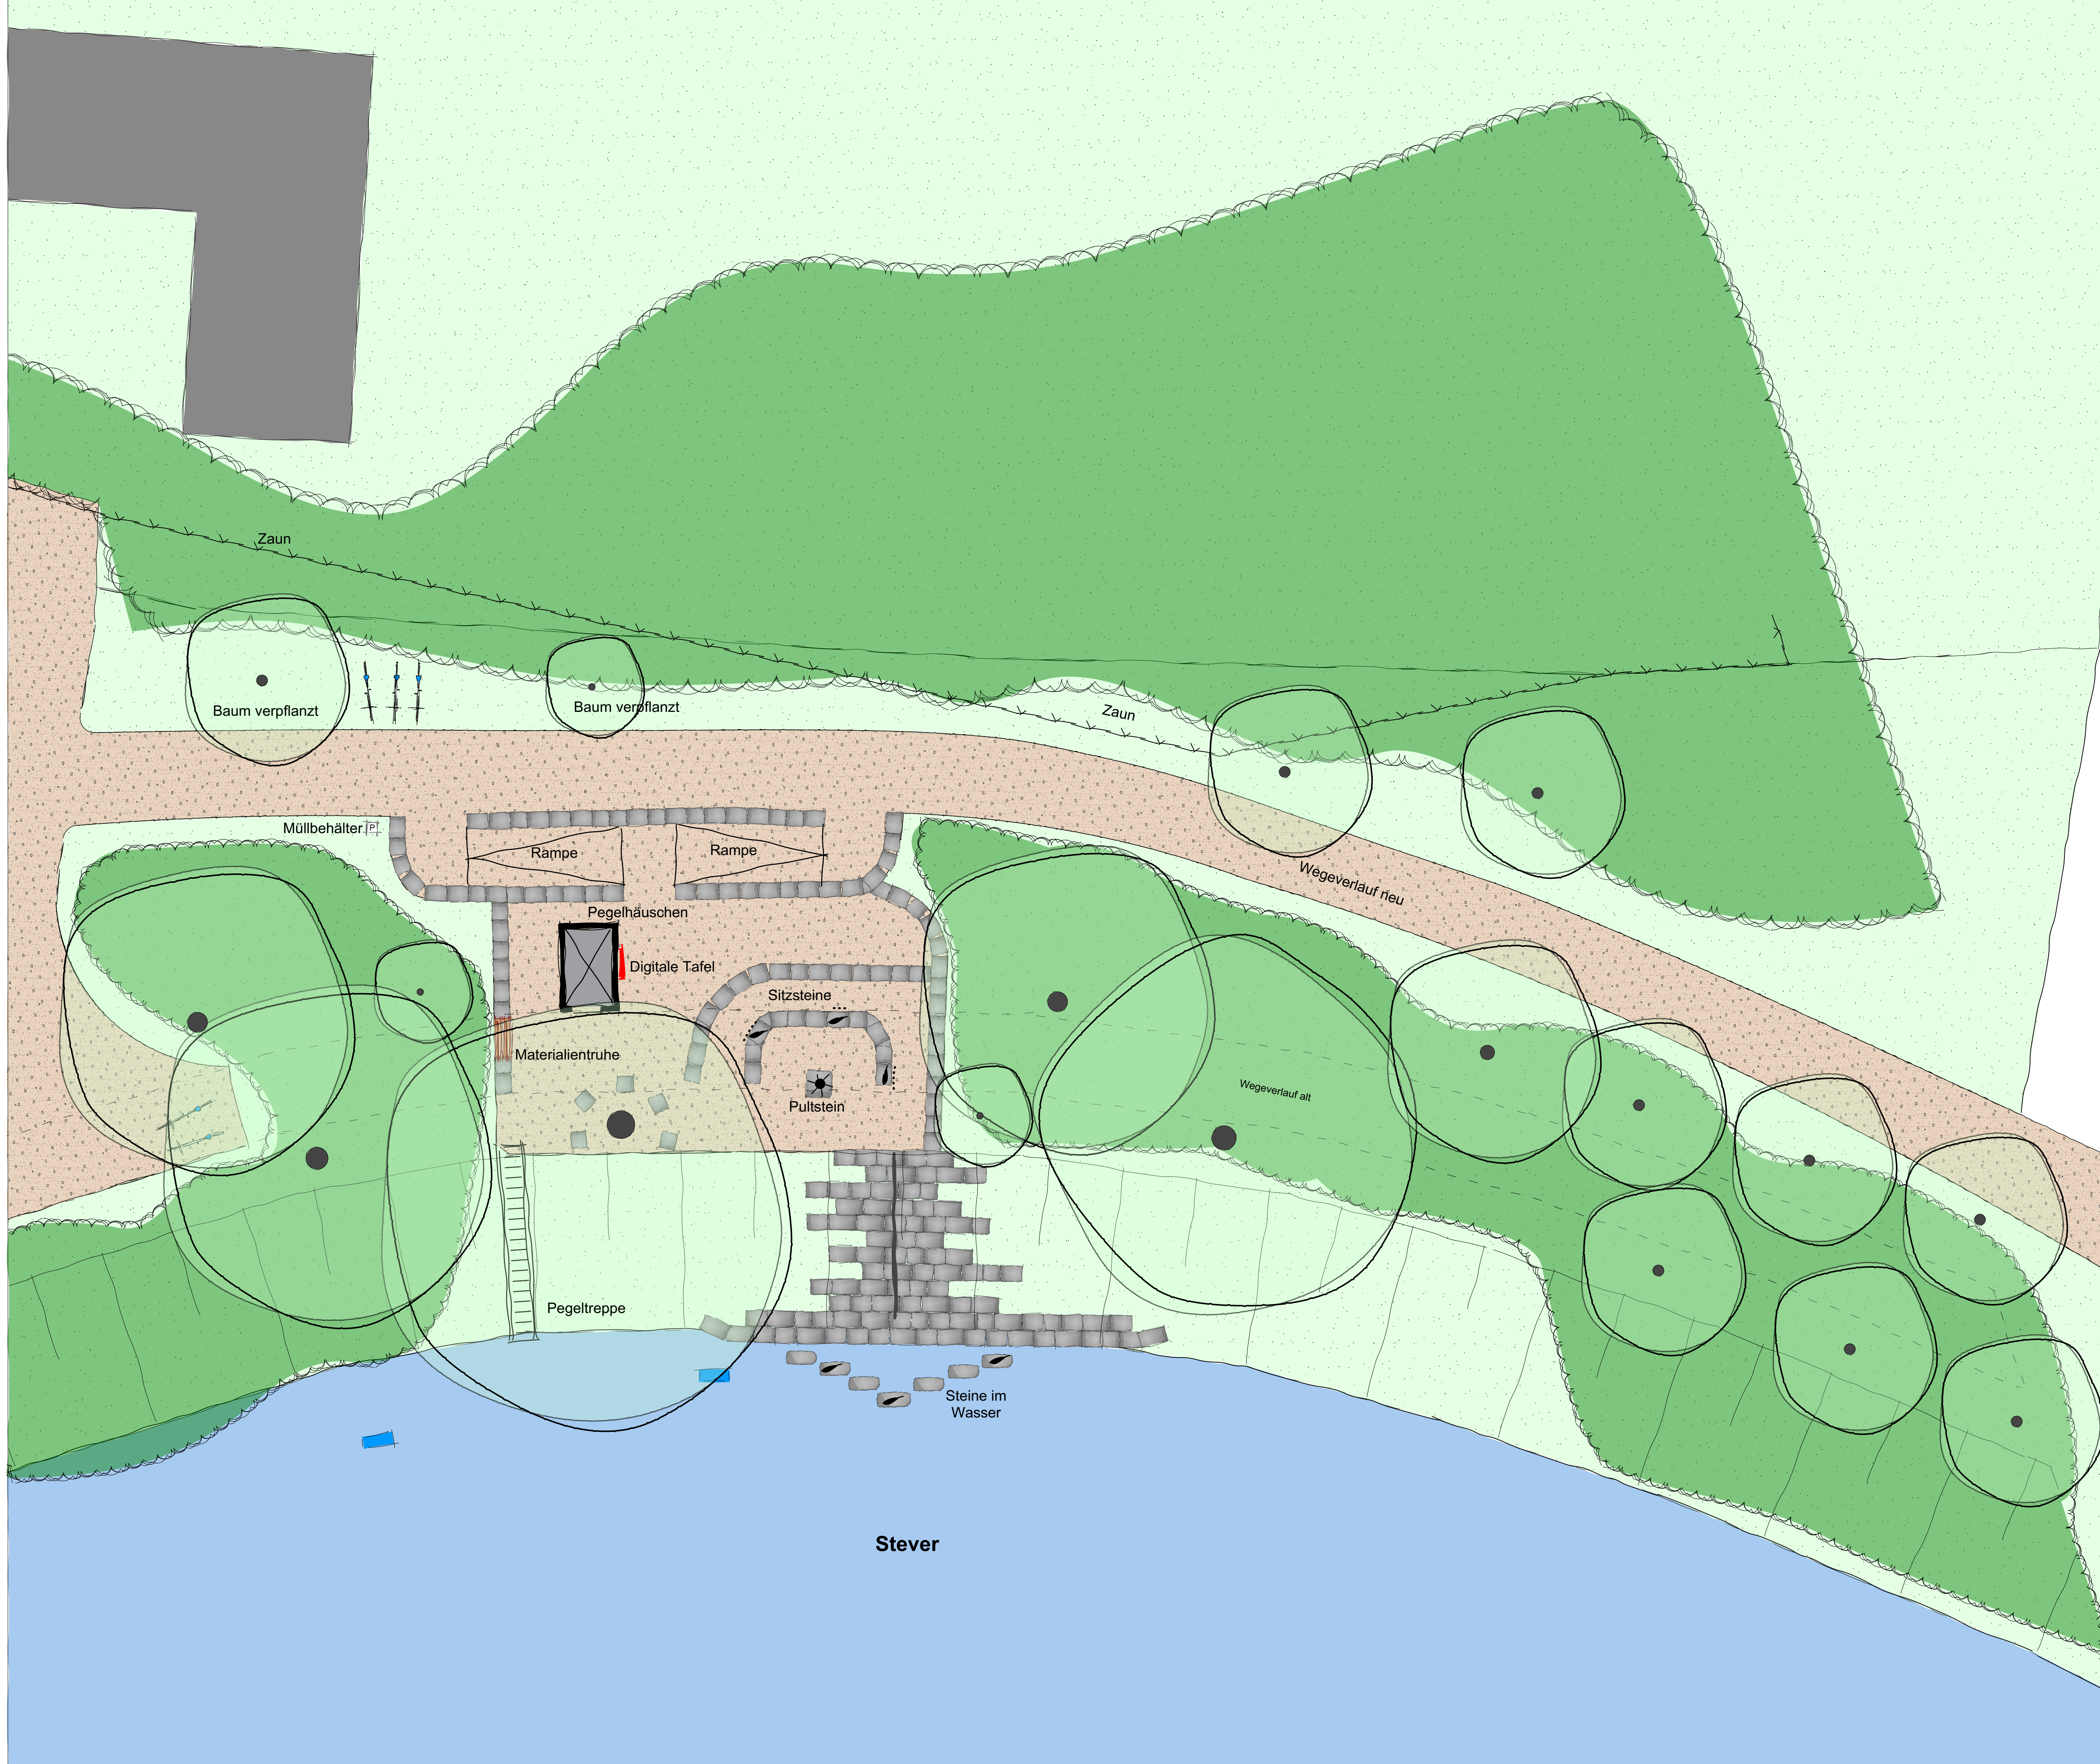
ROLF TESCHNER, LANDSCHAFTSARCHITECT
WAGNERSTRASSE 17
FON: 02594 - 7347
e-mail: info@rolf-teschner.de

DIPL.-ING. AKNW
48249 DÜLMEN
FAX: 02594 - 86539
info@rolf-teschner.de



Legende

-  Radweg
-  neues Gebäude
-  vorh. Gebäude
-  Wiese
-  vorh. Baum
-  vorh. Sträucher
-  vorh. Zaun
-  Pegeltreppe

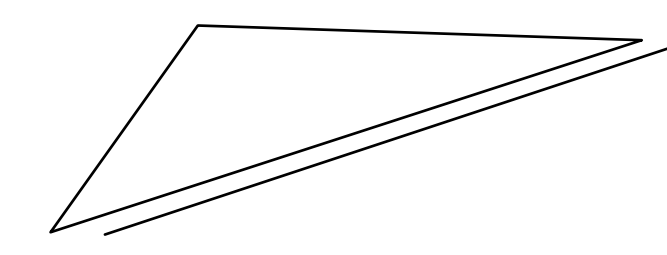

Steвер

BAUHERR: Lippeverband
Kronprinzenstr. 24
45128 Essen

PROJEKT: Blaues Klassenzimmer Haltern

PLANART: Vorentwurf

PLANNR.: 19.026 / 10	INDEX:	DATUM: 10.12.2019
BEARBEITER: RT / EP	PLANGR.: 84 x 61	MASSTAB: 1: 100

ROLF TESCHNER,
LANDSCHAFTSARCHITEKT
WAGNERSTRASSE 17
FON: 02594 - 7347
e-mail: info@rolf-teschner.de

DIPL.-ING.
AKNW
48249 DÖLMEN
FAX: 02594 - 86539
info@rolf-teschner.de