
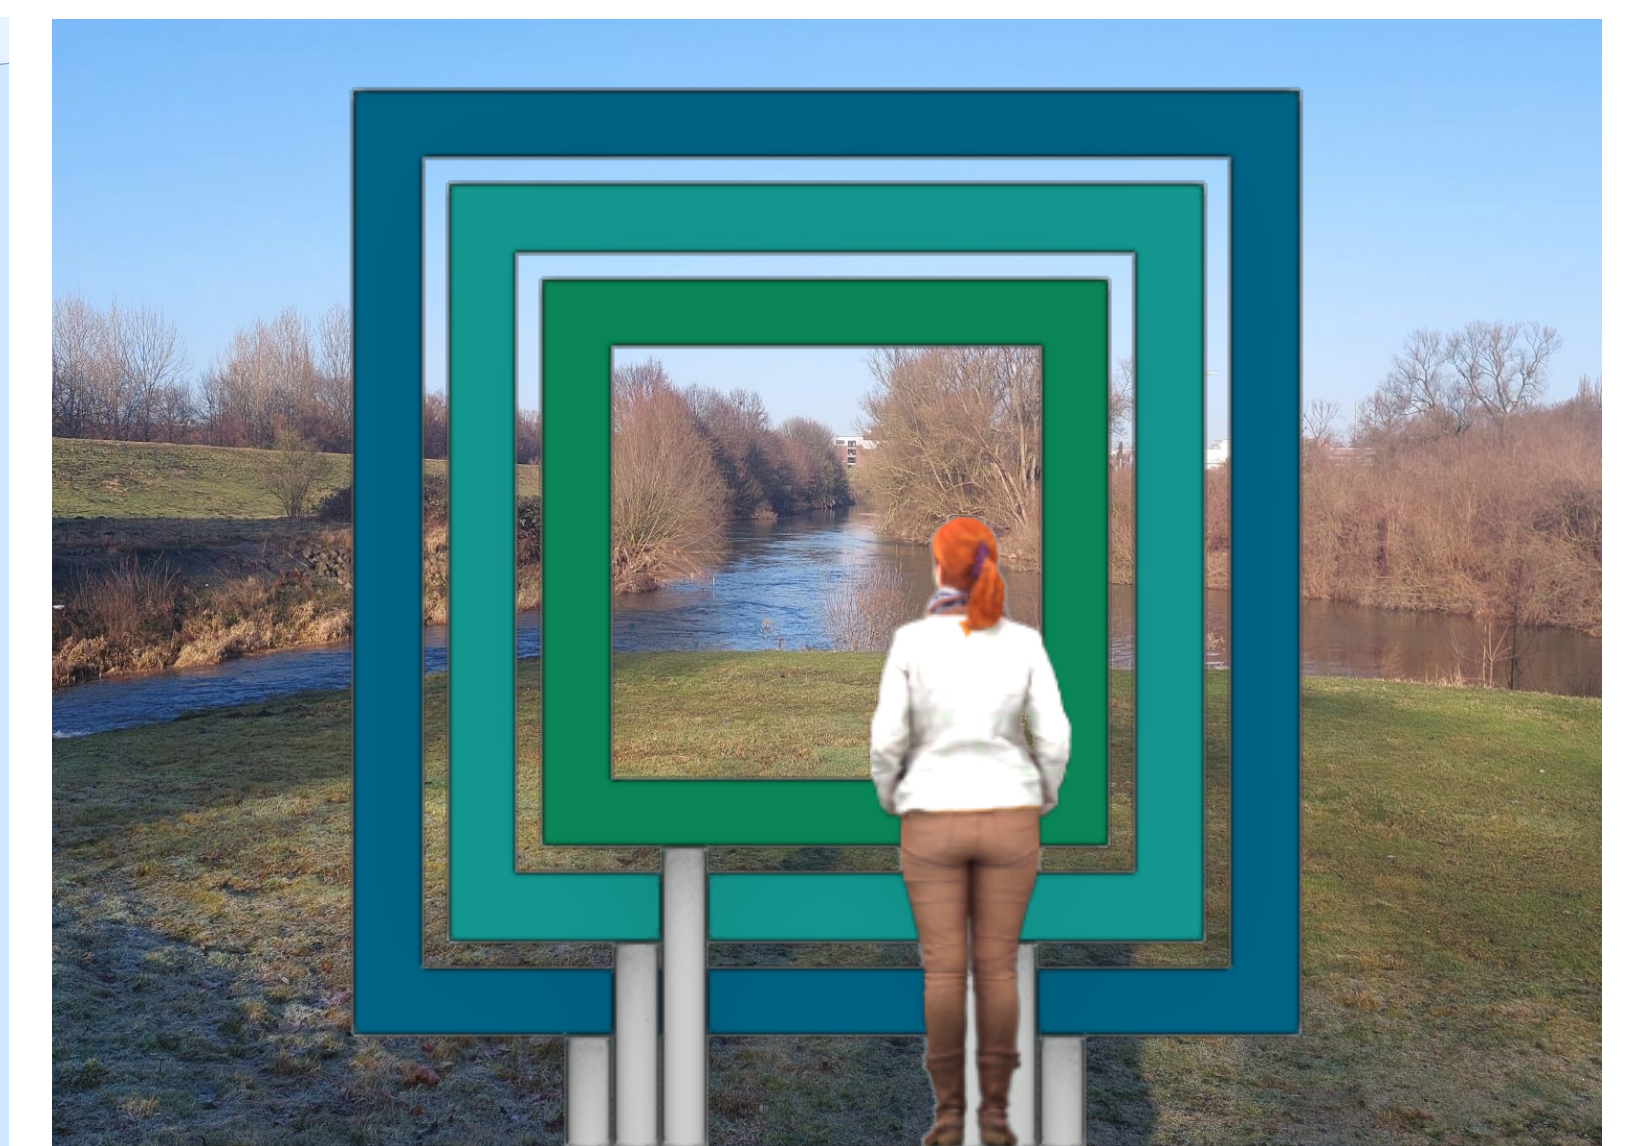


Entdeckerort an der Lippe

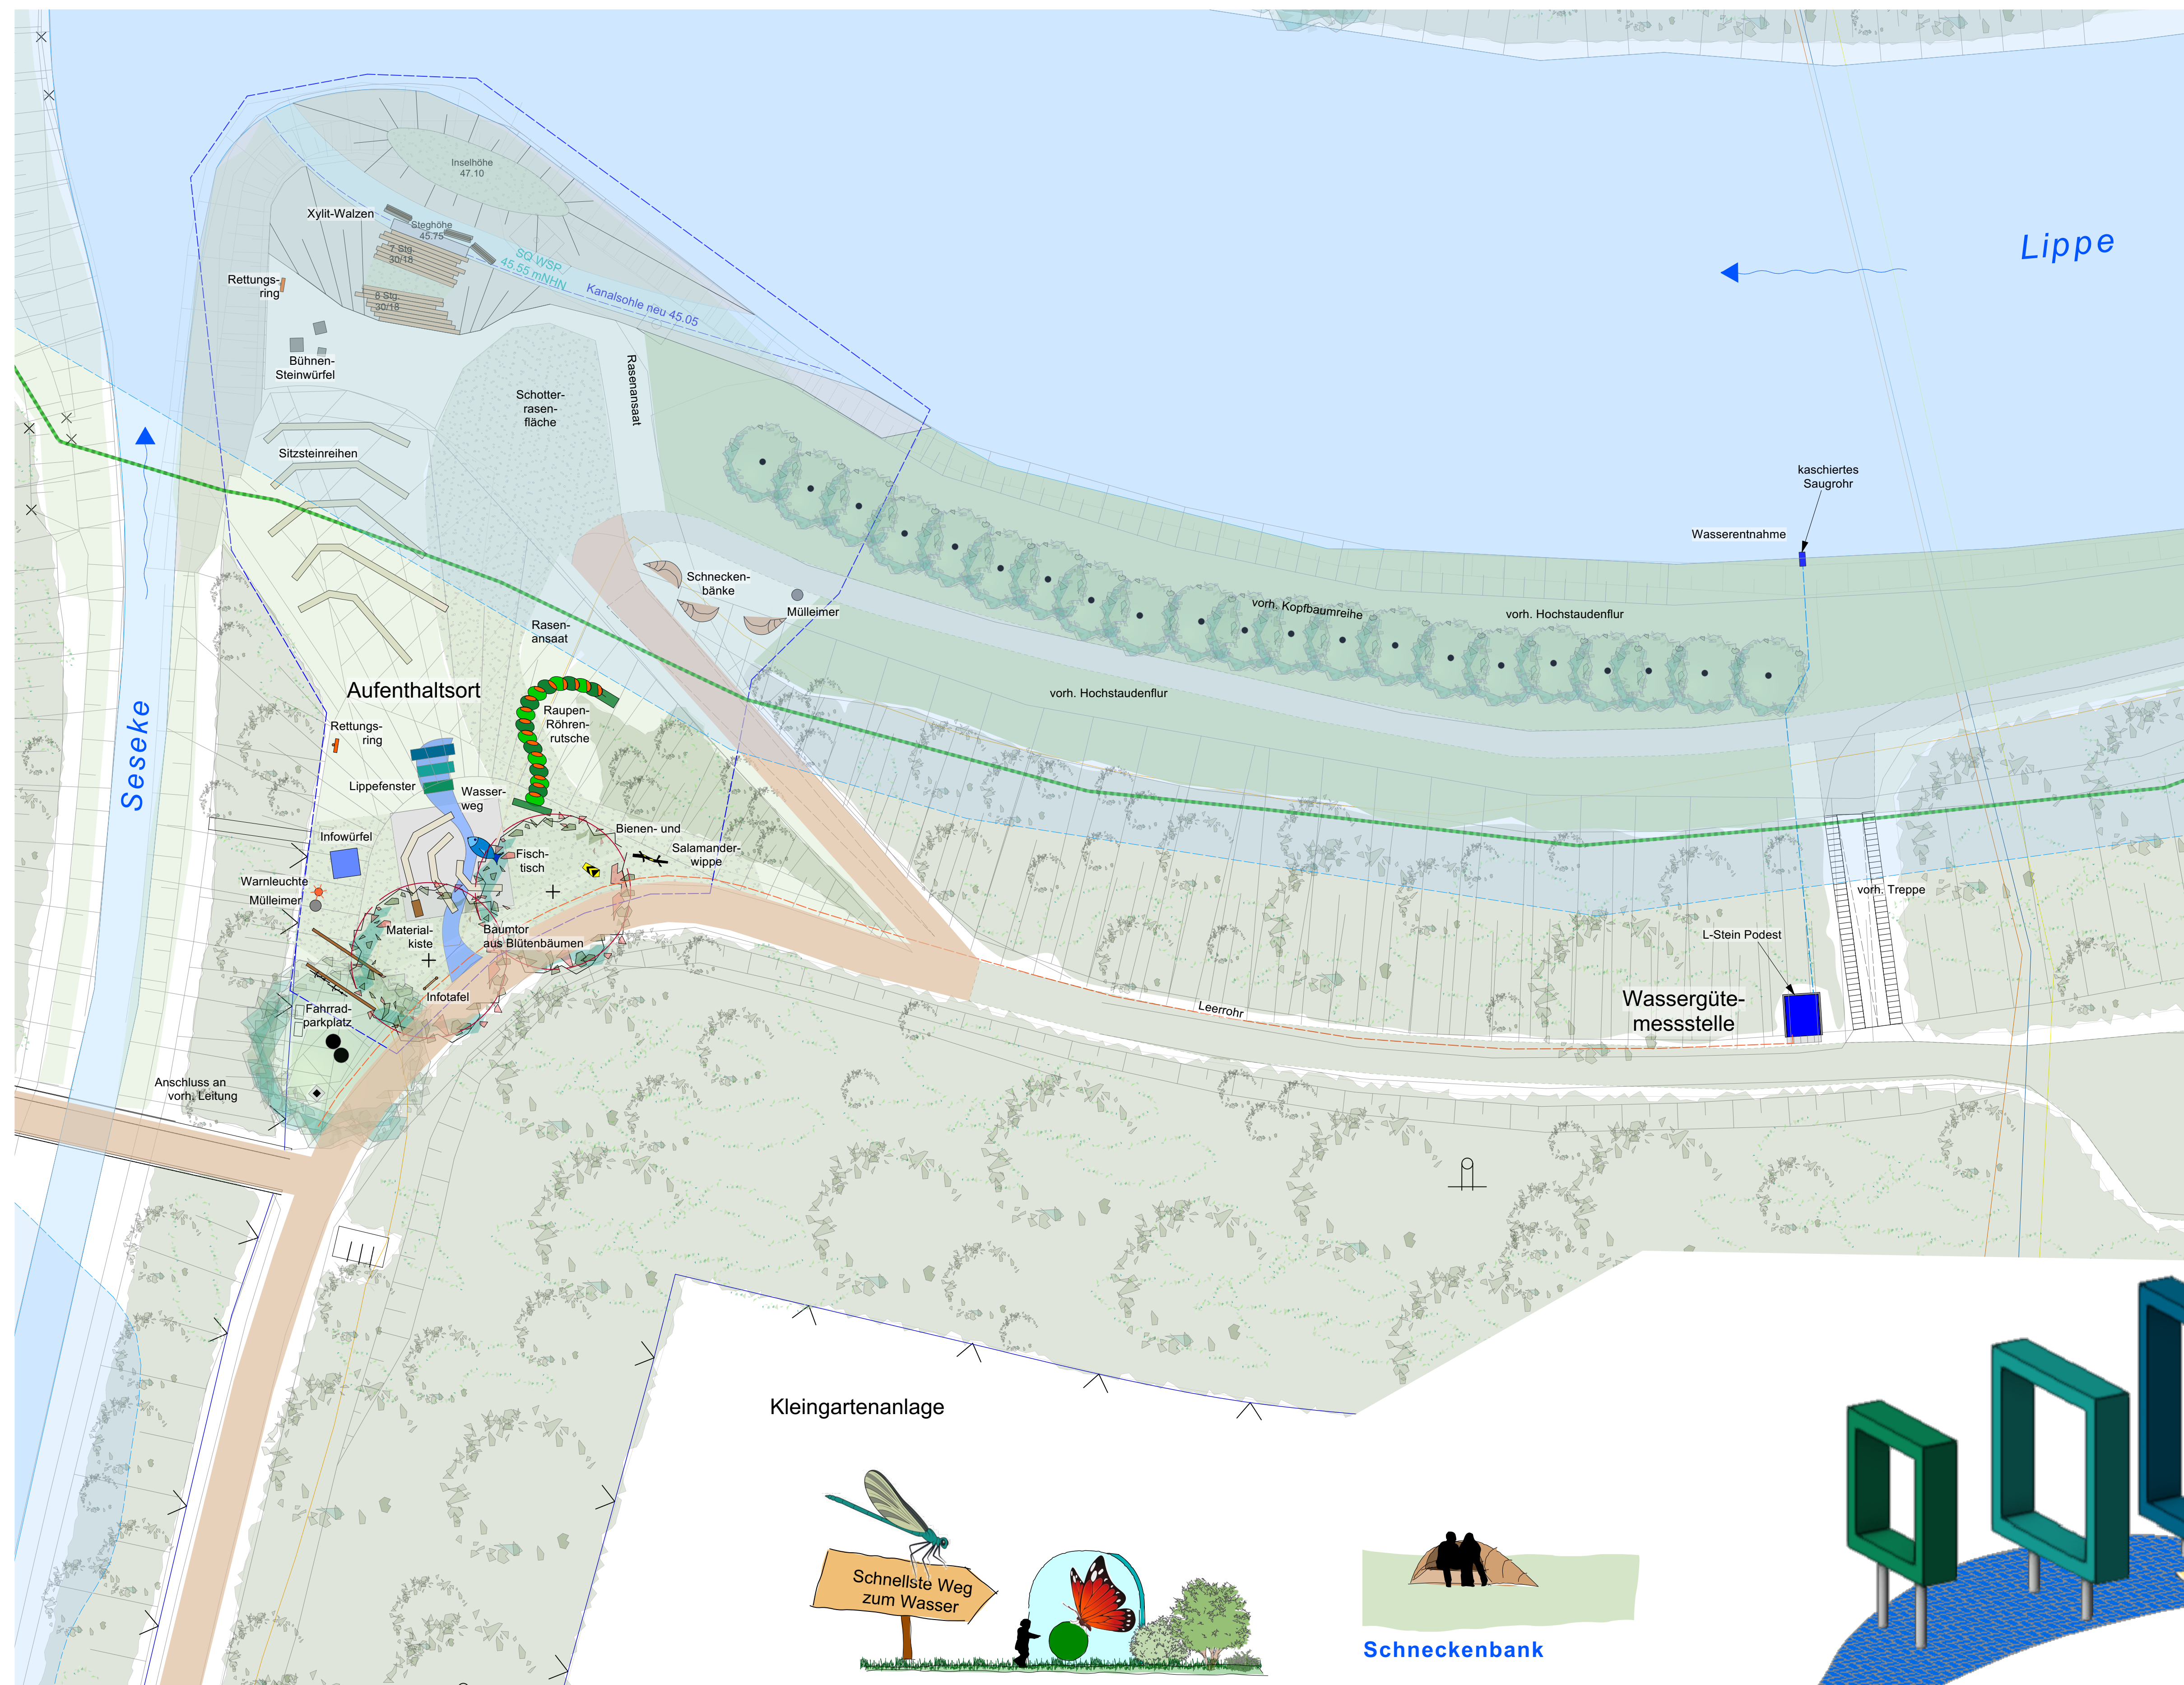


Aussicht auf Lippe-Seseke-Eck (Lippefenster)

Legende

- Grenze Naturschutzgebiet
-  Bearbeitungsgrenze
- Überschwemmungsgebiet

d	Ergänzung / Ausrichtung Ausstattung; SQ WSP	18.01.26	EP		
c	Wassergütemessstelle	09.12.24	ABG		
b	Überschwemmungsgebiet; Planausschnitt	17.11.24	ABG		
a	Bearbeitungsgrenze; Entfernung Kurbel	11.11.24	ABG		
Index	Ergänzung bzw. Änderung:	Datum:	Gez.:	Gepr.:	

Planung:	
----------	--

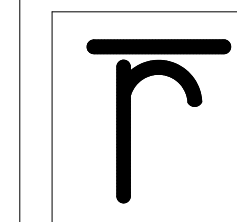

ROLF TESCHNER,
LANDSCHAFTSARCHITEKT
WAGNERSTRASSE 17
FON: 02594 - 7347
e-mail:

DIPL.-ING.
AKNW
3249 DÜLMEN
02594 - 86539
olf-teschner.de

Plan Nr.: 24.004 / 21	Index: d	Maßstab: M 1 : 250		
Bearbeiter: RT / ABG	Plan Gr.: 90 x 60	Datum: 15.10.2024		
Für die Planung:		Gez.:		
		Gepr.:		

**Emschergenossenschaft
Lippeverband**



Wassermanagement planung / Bau
Geschäftsbereich Planung / Bau
Abteilung Ingenieurtechnik Bau

Blaues Klassenzimmer Lünen Entdeckerort an der Lippe	Maßstab: 1 : 250	
	Projekt Nr.:	21.010
Entwurf	DMS Nr.:	
	Plan Nr./Index:	WR - 04
Dülmen, 07.11.2024	Wasserrechtlicher Antrag Anlage	

